


Secteur Colombourg - périmètre urbain -

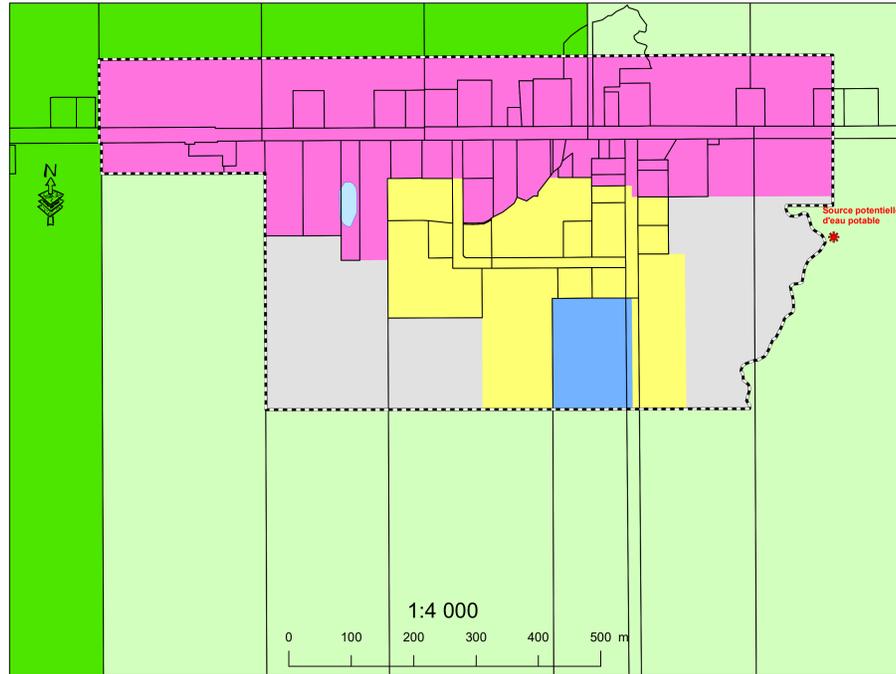

VILLE DE MACAMIC Affectation du sol

- MILIEU RURAL -

Affectation



- Agricole dynamique
- Agricole viable
- Forestière
- ID îlot déstructuré
- Industrielle
- Mixte
- Protection
- Publique et communautaire
- Récréative
- Réserve urbaine
- Résidentielle faible densité
- Villégiature de consolidation
- Villégiature de développement

Transport

- Route nationale
- Route régionale
- Route collectrice
- Route locale
- Autre
- Rue
- Voie ferrée

* Site d'intérêt

- Limite de zone
- Hydrographie
- Ligne de lot
- Limite de l'unité d'évaluation
- Périmètre urbain

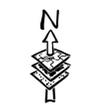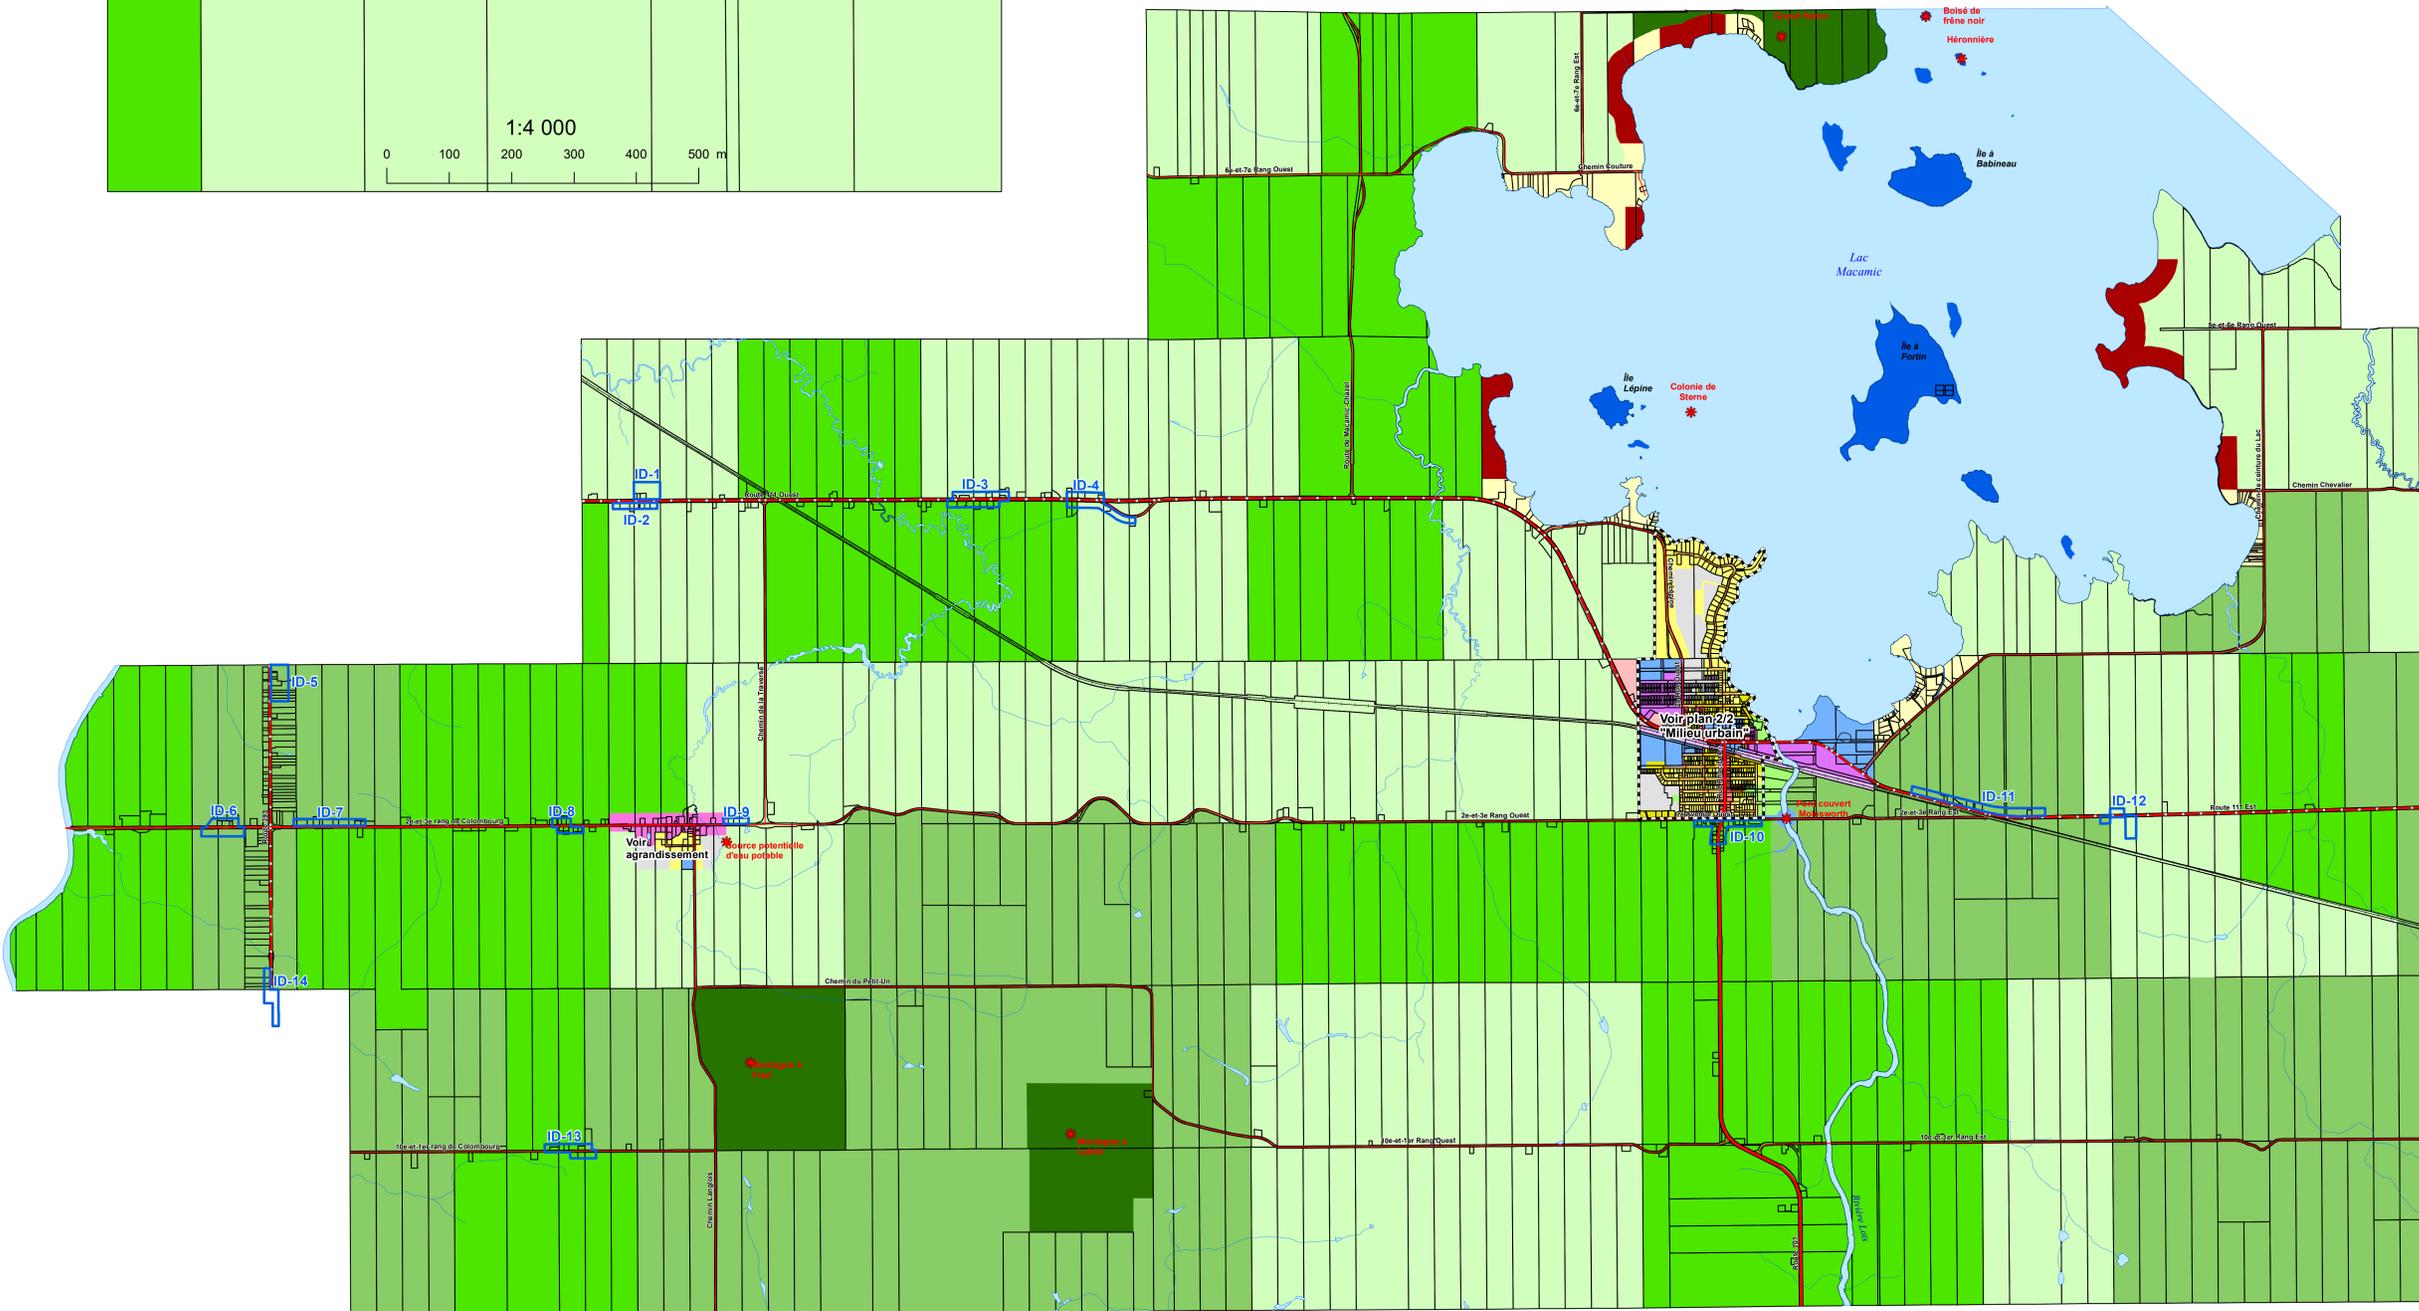

1:25 000



Ce plan de zonage fait partie intégrante du règlement no : 07-080

Tableau de mise à jour		
No mise à jour	No de règlement	Entrée en vigueur
#1	22-334	27 octobre 2022

Sources : Gouvernement du Québec, ministère des Ressources naturelles B.D.T.Q.
Municipalité régionale de comté d'Abitibi-Ouest
Toute reproduction pour vente est interdite
© Tous droits réservés. Toute reproduction totale ou partielle est strictement interdite.