

VILLE DE MACAMIC

Zones de contraintes naturelles et anthropiques

TERRITOIRE ET SITE D'INTÉRÊT

Site d'intérêt à caractère écologique

 Esker

Habitats et sites fauniques d'intérêt

-  Espèce fauniques menacées et vulnérables
-  Aire de concentration d'oiseaux aquatiques
-  Colonie d'oiseaux

Site d'intérêt esthétique

-  Circuit routier historique et culturel
-  Secteur d'intérêt
-  Sommet de la plaine argileuse

Site patrimonial

-  Pont couvert
-  Immeuble religieux à valeur exceptionnelle ou supérieure
-  Patrimoine immobilier reconnu

ZONE DE CONTRAINTE

Contrainte naturelle





-  Zones inondables 20 ans
-  Zones inondables 100 ans

Contrainte d'origine humaine

-  Ouvrage d'assainissement des eaux usées
-  Poste de transformation électrique
-  Prise d'eau alimentant plus de 20 personnes
-  Prise d'eau municipale
-  Gravière/Sablère
-  Site de résidus ligneux

Autres

-  Affectation urbaine
-  Ligne à haute tension 120 kV

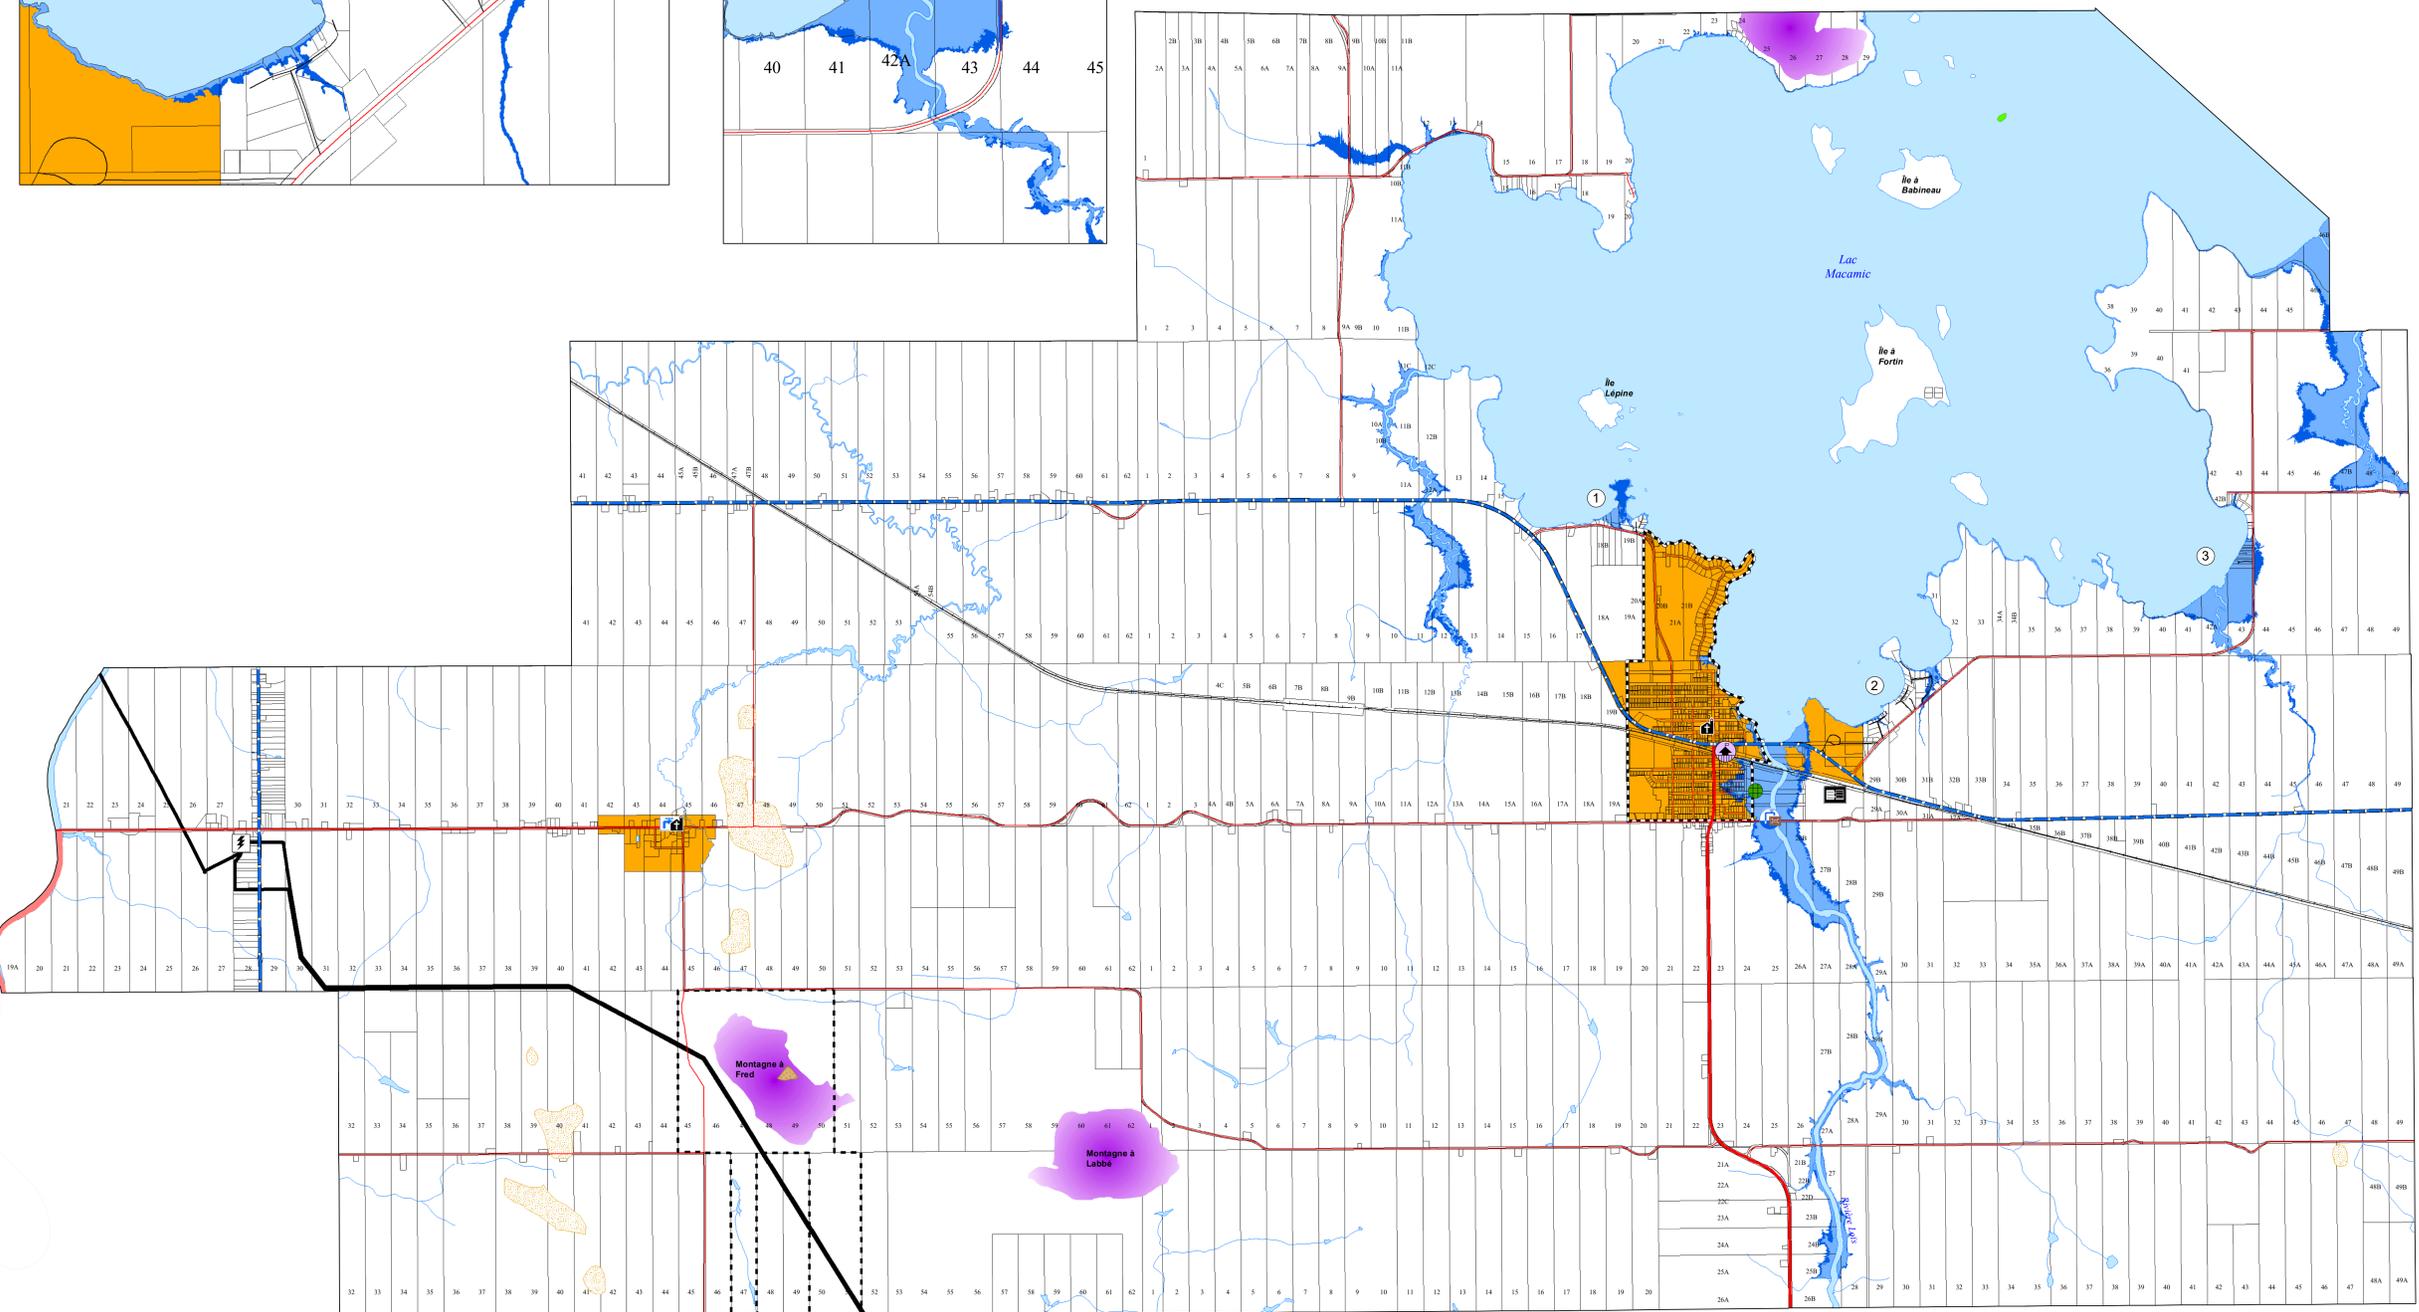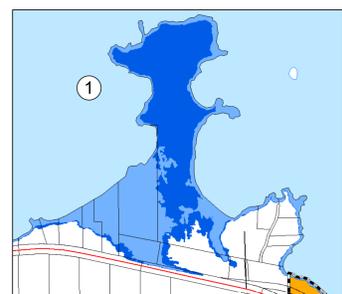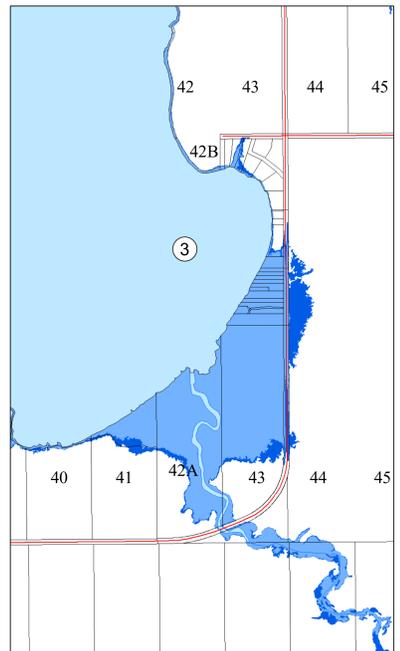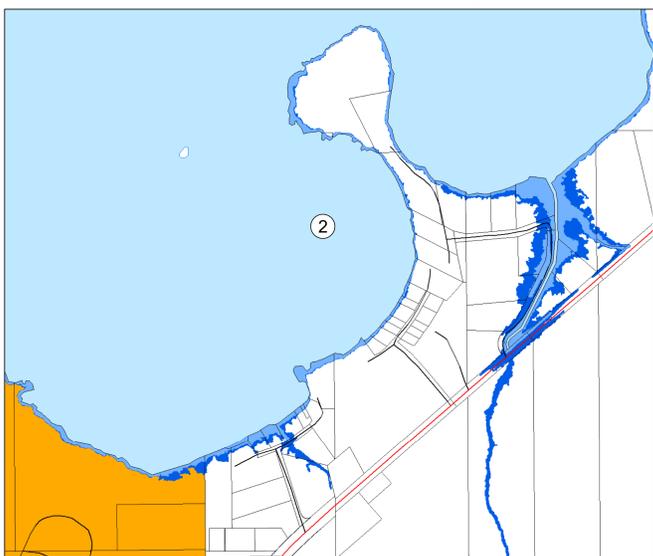

1:25 000



Ce plan de zonage fait partie intégrante du règlement no :

Tableau de mise à jour		
No mise à jour	No de règlement	Entrée en vigueur

Sources : Gouvernement du Québec, ministère des Ressources naturelles
B.D.T.Q.
Municipalité régionale de comté d'Abitibi-Ouest

Toute reproduction pour vente est interdite
©Tous droits réservés. Toute reproduction totale ou partielle est strictement interdite.

Cartographie :

